


NEN 2580 / NVM - BBMI

Gebruiksoppervlakte wonen	n.v.t.
Overige inpandige ruimte	13,75 m ²
Gebouwgebonden buitenruimte	n.v.t.
Externe bergruimte	n.v.t.

makelaar De Graaf & Groot Makelaars, tel: 020 6627140	
object adres Vossiusstraat 60 te Amsterdam	tekening Souterrain

aan deze tekening kunnen geen rechten ontleend worden

maten dienen ter indicatie

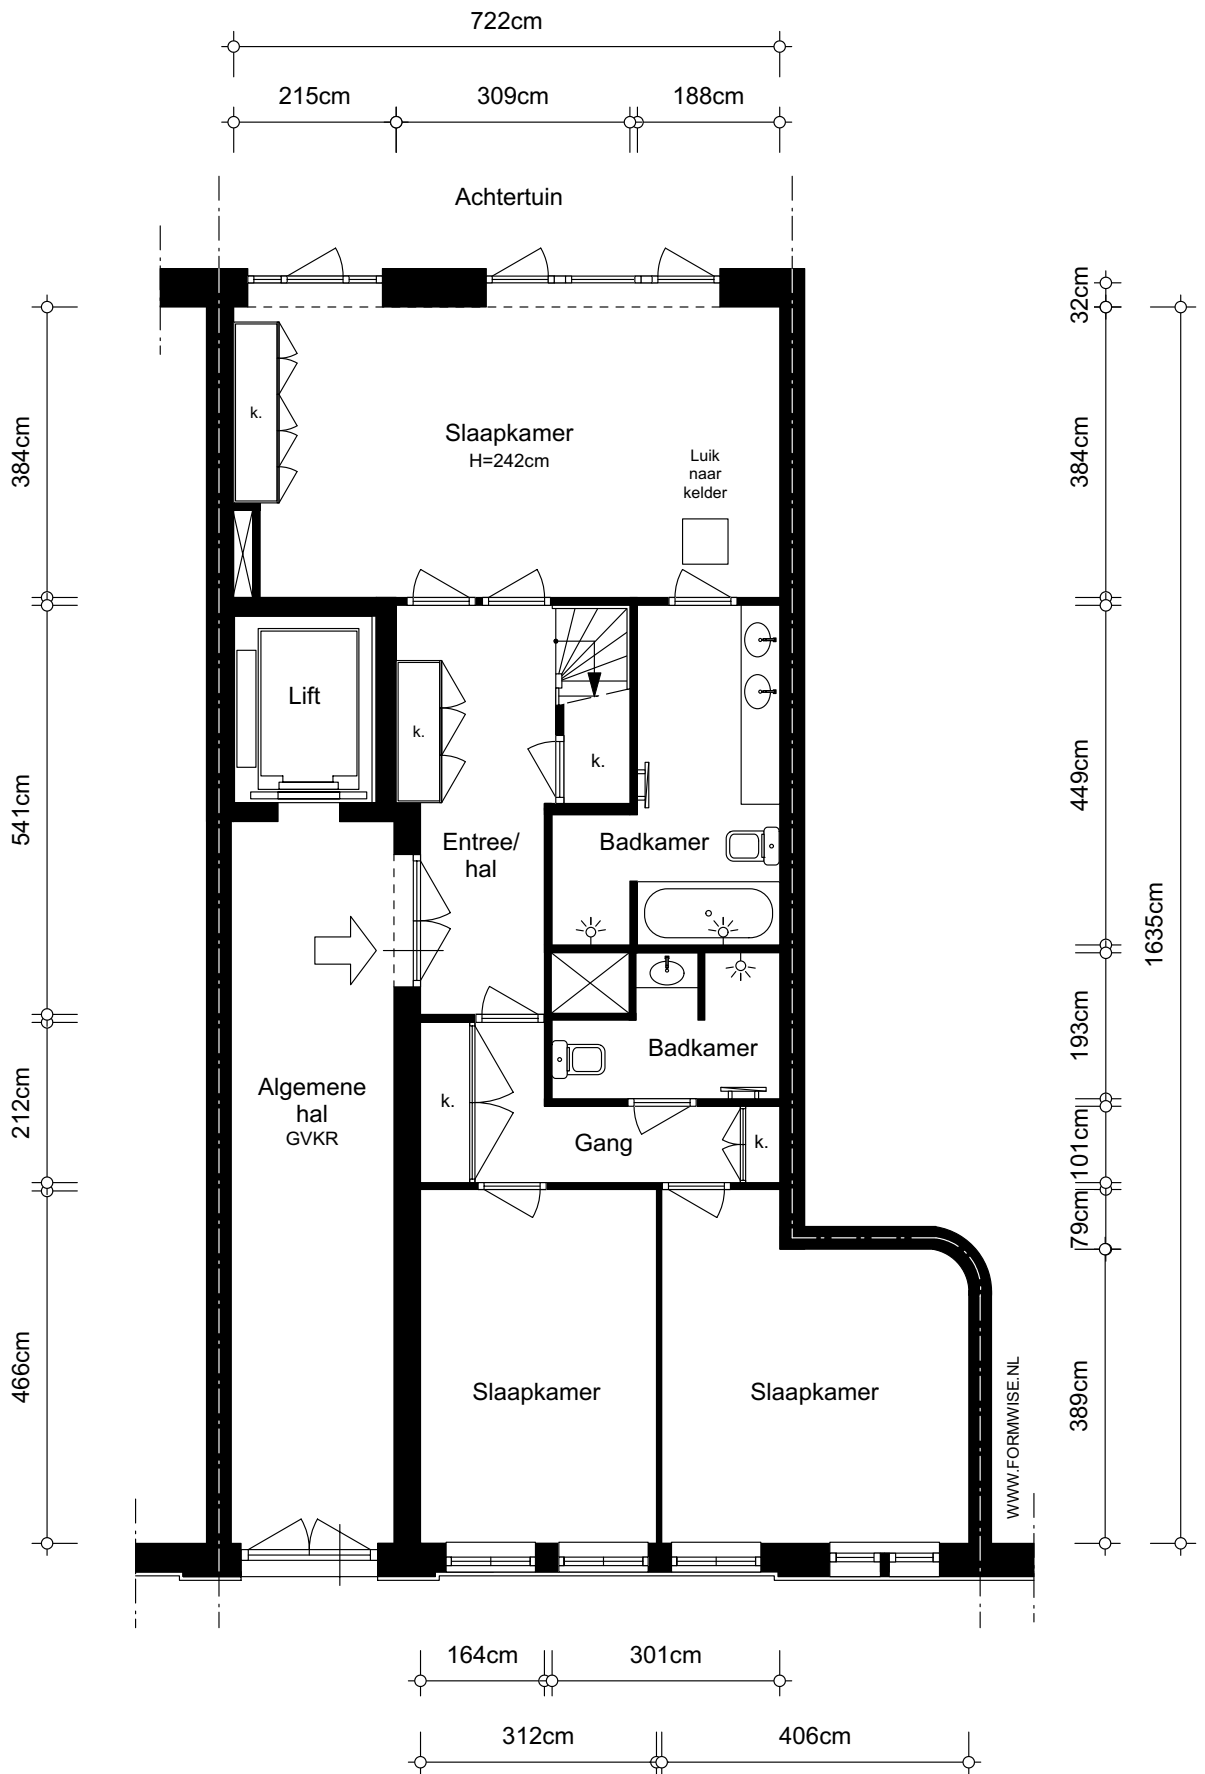


NEN 2580 / NVM - BBMI

Gebruiksoppervlakte wonen	98,03 m ²
Overige in pandige ruimte	n.v.t.
Gebouwegebonden buitenruimte	n.v.t.
Externe bergruimte	n.v.t.

makelaar	
De Graaf & Groot Makelaars, tel: 020 6627140	
object adres	tekening
Vossiusstraat 60 te Amsterdam	Begane grond

aan deze tekening kunnen geen rechten ontleend worden

maten dienen ter indicatie

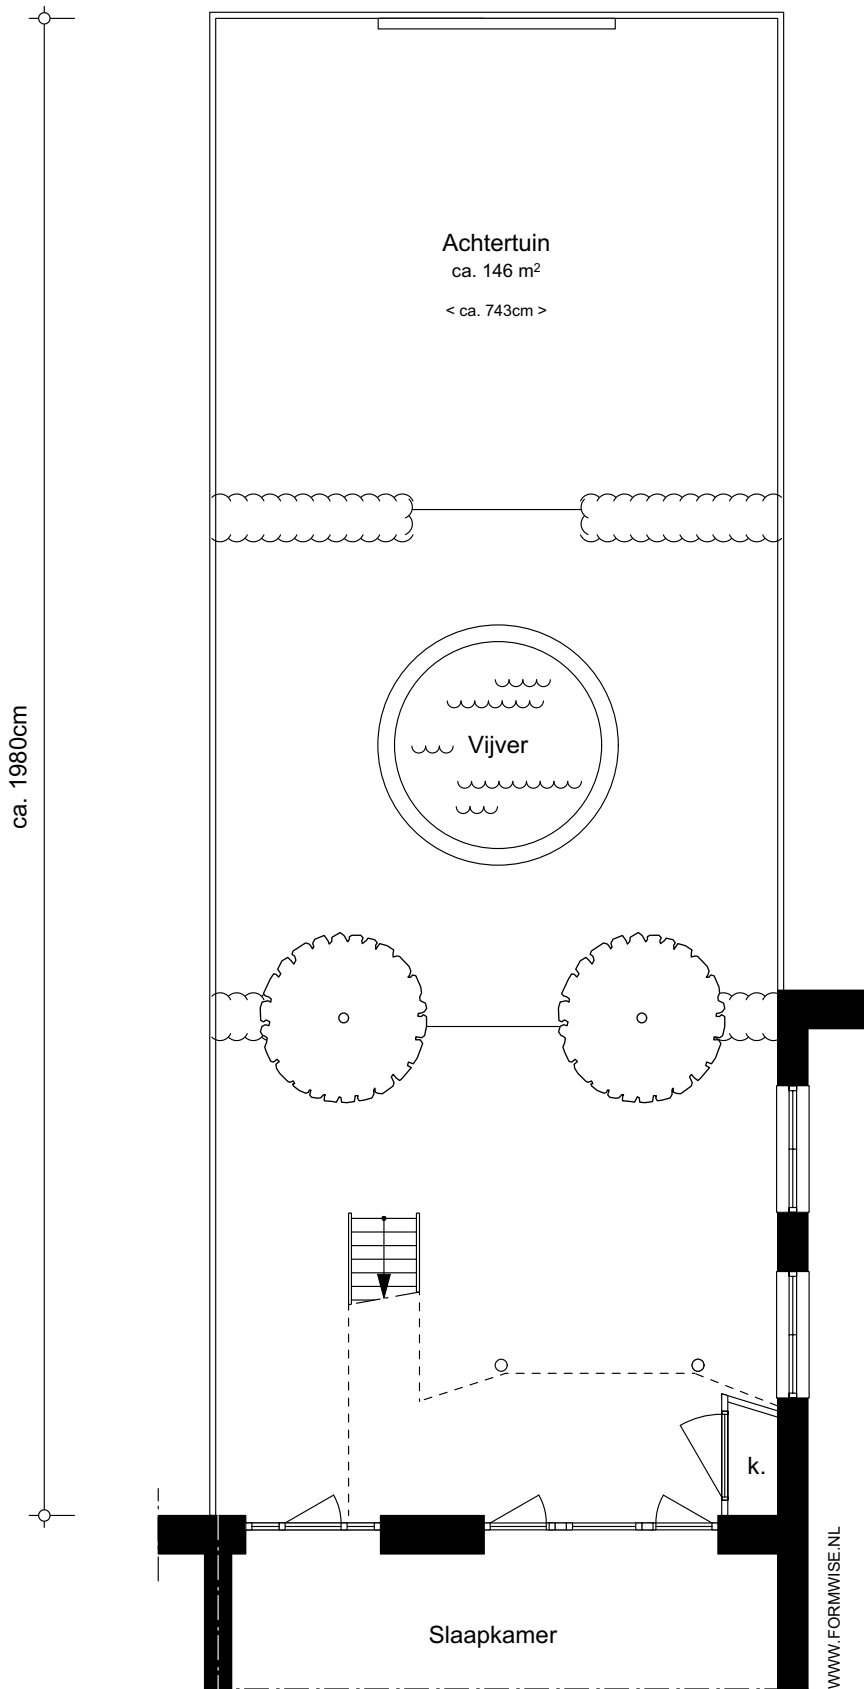


NEN 2580 / NVM - BBMI

Gebruiksoppervlakte wonen	n.v.t.
Overige inpandige ruimte	0,92 m ²
Gebouwgebonden buitenruimte	n.v.t.
Externe bergruimte	n.v.t.

makelaar	
De Graaf & Groot Makelaars, tel: 020 6627140	
object adres	tekening
Vossiusstraat 60 te Amsterdam	Tuin

aan deze tekening kunnen geen rechten ontleend worden

maten dienen ter indicatie

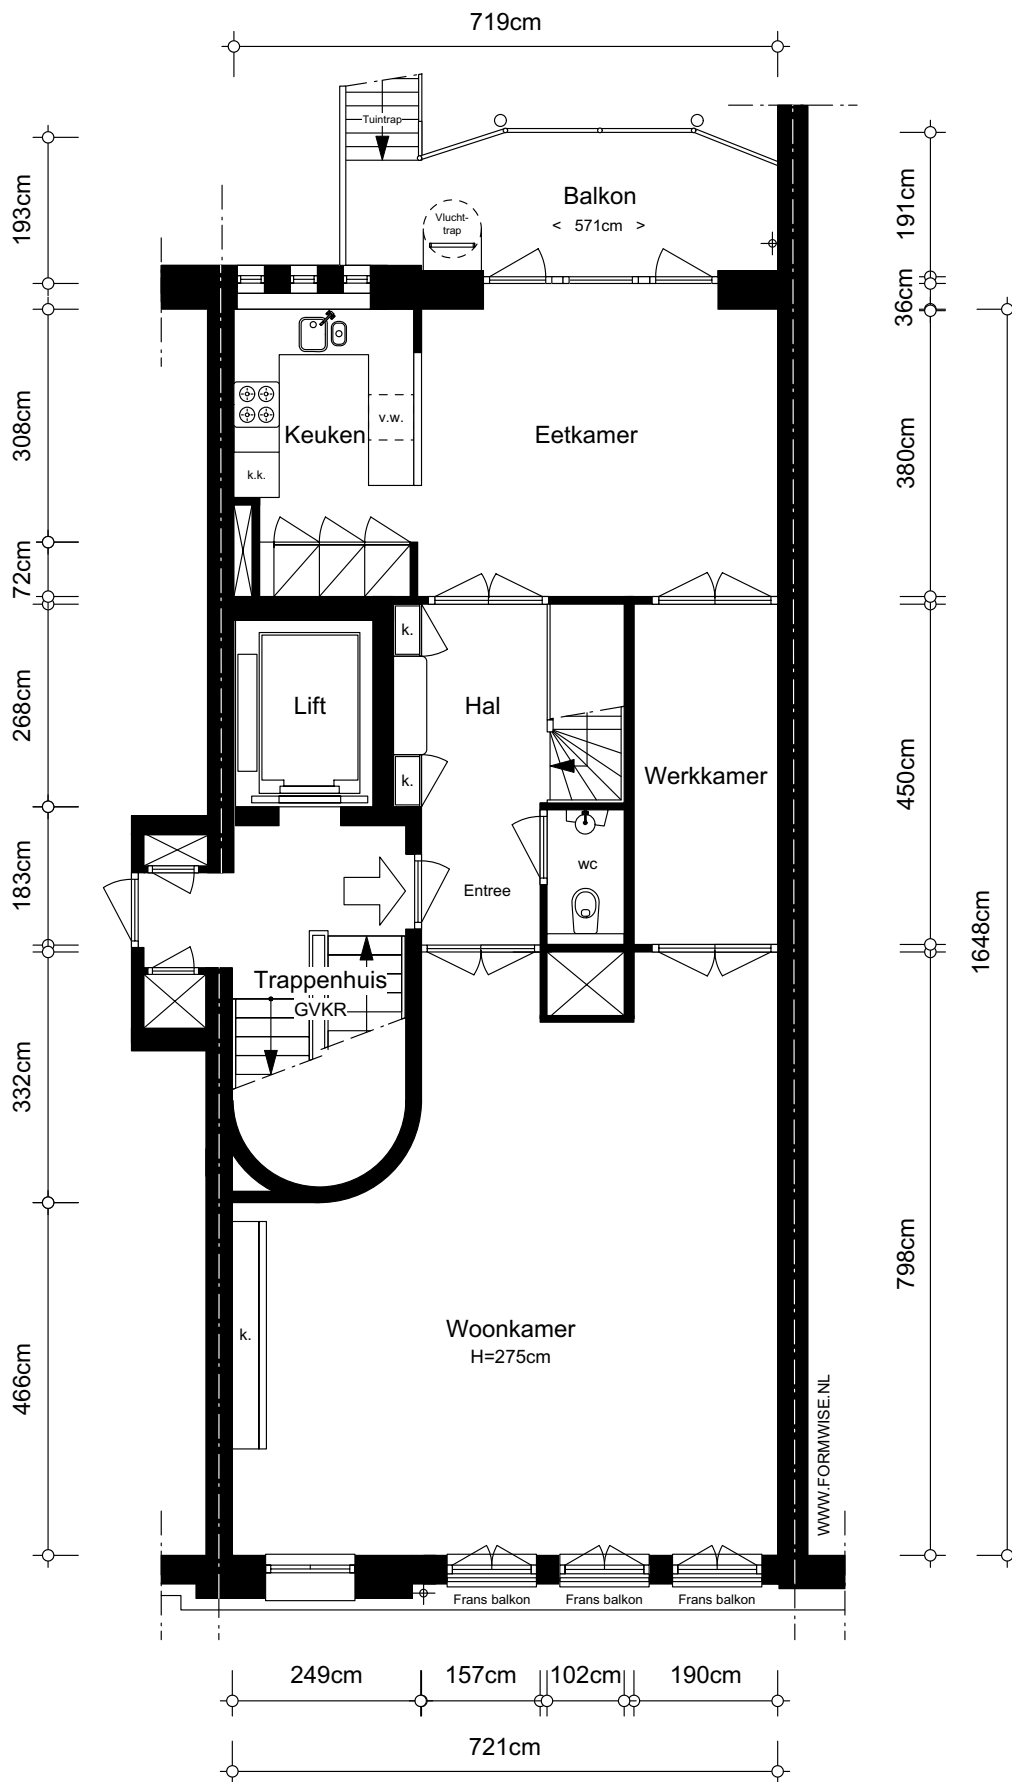

NEN 2580 / NVM - BBMI

Gebruiksoppervlakte wonen	99,90 m ²
Overige inpandigde ruimte	n.v.t.
Gebouwgebonden buitenruimte	9,56 m ²
Externe berging	n.v.t.

makelaar De Graaf & Groot Makelaars, tel: 020 6627140	
object adres Vossiusstraat 60 te Amsterdam	tekening 1^e Verdieping

aan deze tekening kunnen geen rechten ontleend worden

maten dienen ter indicatie